



GéoVallées Géomètres-Experts

Siège Social : 13 rue des Trois Capitaines - 26400 CREST
 Bureau Secondaire: ZA Cocause - 85 rue de Sétérée - 26150 DIE
 Bureau Secondaire: 208 Route de Marseille - 26200 MONTELIMAR
 Tel. Crest : 04 75 25 15 61 - Tel Die : 04 75 21 84 54 - Tel Montélimar : 04 75 98 15 35
 Email : geovallees@geometre-expert.fr - Email Montélimar: geovallees.mtl@geometre-expert.fr

GÉOMÈTRE-EXPERT
 GARANT D'UN CADRE DE VIE DURABLE

Commune de VALREAS (Vaucluse)

Quartier : " Le Noyer "
 Propriété POUJOLAT Colette
 Parcelle Section AL 94

PLAN DE DIVISION

Echelle 1/500

Janvier 2024

Dossier 344-2023M

D'après DA n° 5616M, numéroté le 25 janvier 2024 à Avignon


Coordonnées des sommets (classe 2)		
MAT	X	Y
101	1857943.90	3244906.51
102	1857940.04	3244850.32
103	1857938.83	3244831.85
113	1857945.23	3244925.75
118	1857943.38	3244898.91
121	1857940.88	3244862.54
1115	1857935.92	3244800.31
1117	1857923.58	3244803.41
1131	1857903.75	3244808.42
1152	1857873.73	3244816.05
1247	1857940.84	3244861.99
1255	1857943.20	3244898.87
1269	1857944.48	3244912.19
1284	1857914.10	3244936.00
1303	1857918.00	3244801.91
1317	1857870.41	3244843.98
1320	1857947.25	3244857.03
2000	1857884.38	3244870.82
2002	1857871.28	3244816.68
2003	1857898.02	3244927.21
2004	1857898.32	3244927.19
2005	1857945.11	3244924.01
2100	1857903.77	3244908.43
2101	1857905.91	3244917.29
2102	1857901.05	3244918.47
2103	1857902.46	3244924.30
2104	1857944.88	3244920.74
2105	1857941.98	3244878.59
2106	1857899.06	3244888.98
2107	1857902.35	3244902.59
2108	1857897.49	3244903.77
2109	1857898.91	3244909.60
2110	1857894.20	3244890.16
2111	1857892.79	3244884.33
2112	1857897.65	3244883.15
2113	1857894.36	3244869.54
2114	1857940.59	3244858.35
2115	1857915.42	3244864.44
2116	1857889.50	3244870.72
2117	1857885.52	3244854.25
2118	1857893.27	3244852.36
2119	1857891.32	3244844.62
2120	1857902.21	3244841.86
2121	1857903.36	3244849.65
2122	1857911.44	3244848.80
2123	1857903.20	3244814.33
2124	1857880.65	3244855.39
2125	1857890.09	3244839.77
2126	1857908.47	3244835.12
2129	1857916.29	3244847.57
2130	1857923.94	3244844.72
2131	1857922.80	3244836.64
2132	1857921.57	3244831.79
2133	1857911.37	3244834.38
2134	1857906.10	3244813.60
2140	1857882.16	3244845.65
2141	1857886.43	3244848.24
2142	1857908.27	3244843.42
2143	1857916.92	3244840.55
2144	1857910.99	3244923.59
2145	1857911.18	3244926.32
3004	1857913.93	3244894.84
3005	1857929.16	3244835.10
2001a	1857872.64	3244822.02
2006a	1857938.84	3244831.68
2105a	1857941.60	3244878.68
2127a	1857938.90	3244832.55
2135a	1857936.44	3244805.88

LEGENDE :

Système de coordonnées RGF 93-Lambert CC44

Fonds de plan dressé par le cabinet Polygone GE, de VOIRON

- Talus
- Construction
- Bord chaussée
- Clôture légère
- Mur en élévation
- Réseaux Elec/Télécom
- Réseaux AEP/EU
- Borne O.G.E.
- Borne O.G.E. nouvelle
- Limites cadastrales appliquées (tracées sans valeur juridique)
- N. de parcelle cadastrale
- Limites définies en 2009 par M. CHAPRON ancien GE à VALREAS.
- Limites définies en 2012 par M. VALENTIN GE à VALREAS.
- Alignement en cours de validation
- Limite nouvelle par division définie dans le présent document

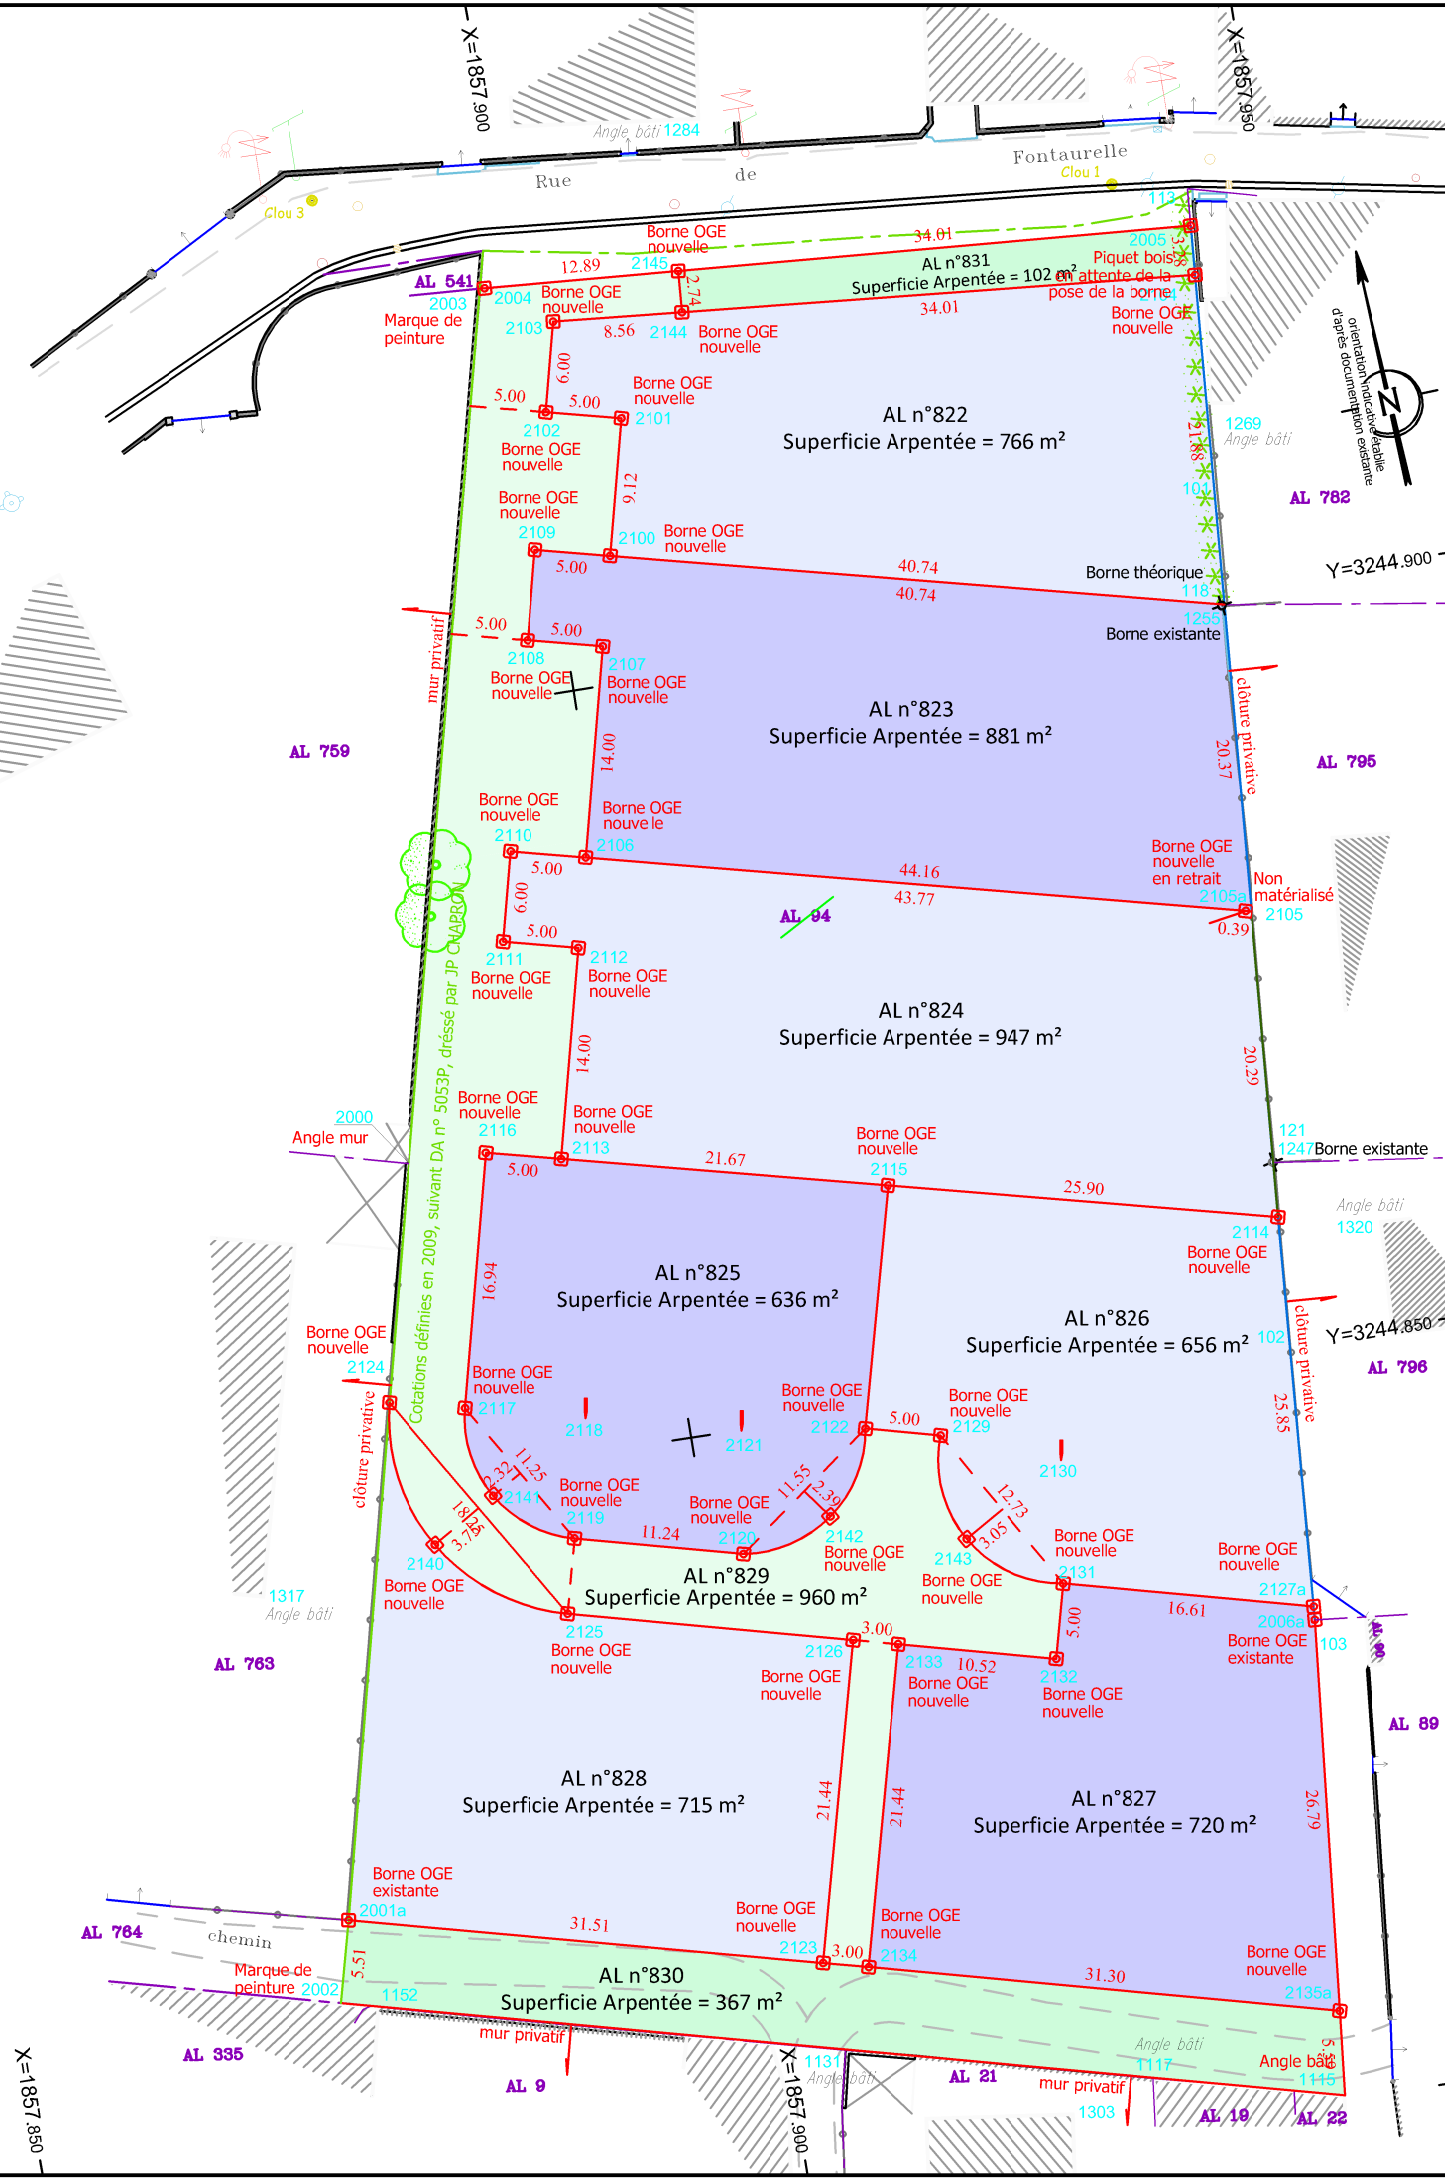

Y=3244.900

Y=3244.850

X=1857.850

X=1857.900

X=1857.950

X=1857.150

X=1857.800

X=1857.850

X=1857.900