

PLAN DE DIVISION

Parcelle A 1157

Mars 2023


Réf.: 20-253DIV_a

- limite suivant plan de lotissement du Cabinet LICHTFOUSE de 1999 réf 92-98
- limite définie suivant le plan et le proces verbal de bornage réf 20-253-bor-a cabinet POLYGONE-GE Mars 2023
- limite définie suivant le plan de division réf 20-253-div-a cabinet POLYGONE-GE Mars 2023

NOTA :

- - - - - = Application du parcellaire cadastral actuel.
 Elle ne saurait prévaloir une véritable définition des limites de propriété, effectuée et garantie par la délimitation-bornage contradictoire entre propriétés privées, et par alignement au droit du domaine public.

- SERVITUDE DE PASSAGE HT ENEDIS à créer
- emplacement réservé n°3 du PLUi de GILLONNAY

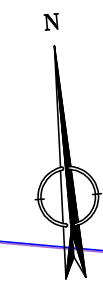


Commune de GILLONNAY

MAT	X	Y
BORNE 3	1879210,55	4246216,26
BORNE 4	1879226,24	4246214,23
BORNE 5	1879240,57	4246212,36
BORNE 39	1879244,80	4246207,85
BORNE 36	1879241,83	4246186,49
BORNE 37	1879237,93	4246183,34
BORNE 38	1879222,50	4246185,33
BORNE 2	1879203,37	4246187,82
BORNE 1	1879194,09	4246151,02
BORNE 21	1879222,11	4246147,85
BORNE 20	1879247,43	4246144,42
BORNE 19	1879262,80	4246142,37
BORNE 18	1879272,23	4246141,48
BORNE 17	1879297,50	4246139,17
BORNE 16	1879324,15	4246137,29
ANGLE MURETTE 15	1879335,89	4246137,33
MARQUE PEINTURE 14	1879333,55	4246167,42
BORNE EXISTANTE 13	1879330,92	4246199,77
BORNE 12	1879325,71	4246201,34
BORNE 11	1879309,90	4246203,40
BORNE 40	1879305,36	4246199,91
BORNE 29	1879302,71	4246179,57
BORNE 30	1879300,48	4246177,90
BORNE 28	1879305,65	4246171,07
BORNE 27	1879301,06	4246166,58
BORNE 26	1879296,90	4246172,18
BORNE 31	1879288,28	4246179,50
BORNE 32	1879274,09	4246181,35
BORNE 25	1879276,52	4246174,80
BORNE 33	1879259,89	4246183,18
BORNE 24	1879251,78	4246175,01
BORNE 23	1879240,92	4246179,41
BORNE 34	1879247,68	4246184,79
BORNE 35	1879245,96	4246186,97
BORNE 6	1879249,11	4246211,26
BORNE 7	1879263,28	4246209,43
BORNE 8	1879277,47	4246207,59
BORNE 9	1879291,64	4246205,75
BORNE 10	1879301,47	4246204,48
BORNE 22	1879226,45	4246181,32

Y=4246.150

Y=4246.150

X=1879.300

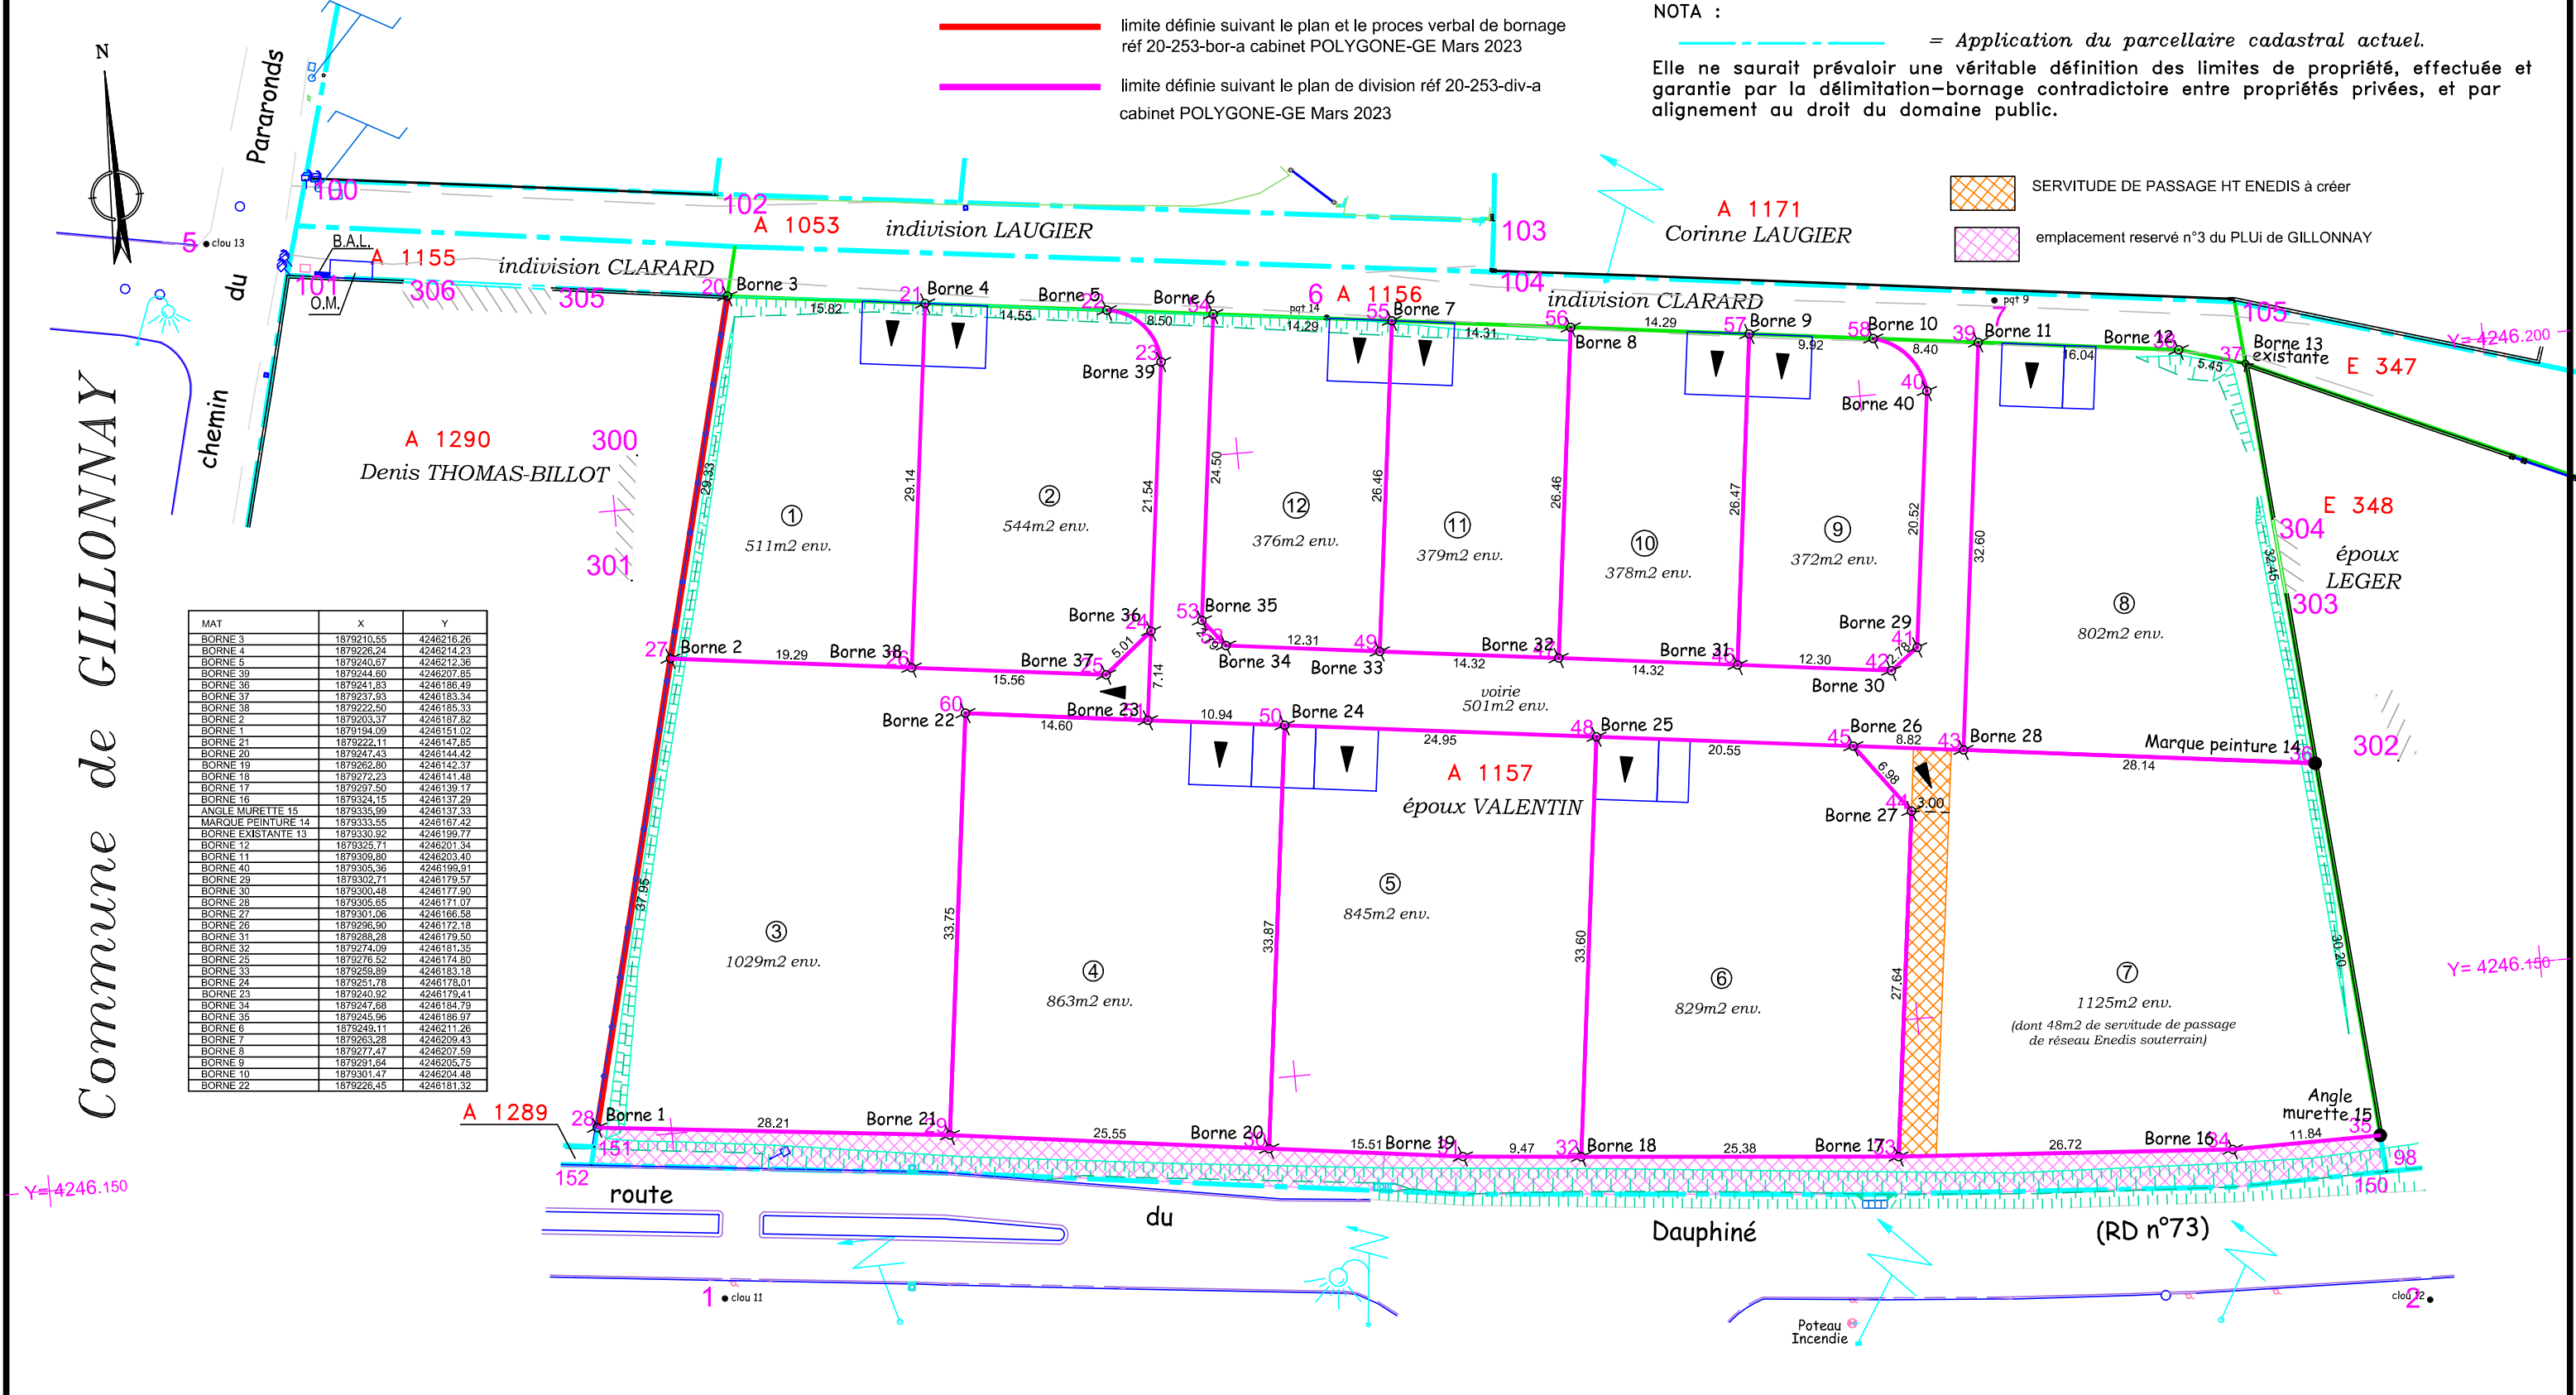

Echelle : 1/500

Système de coordonnées RGF 93 (Projection CC45)